


Információs lap

CÍM	AZONOSÍTÓ	WEBCÍM	BELSŐ TERÜLET	ÁR
Pest megye, Budaörs, HORTENZIA Utc	642_marker		114 nm	43MFt

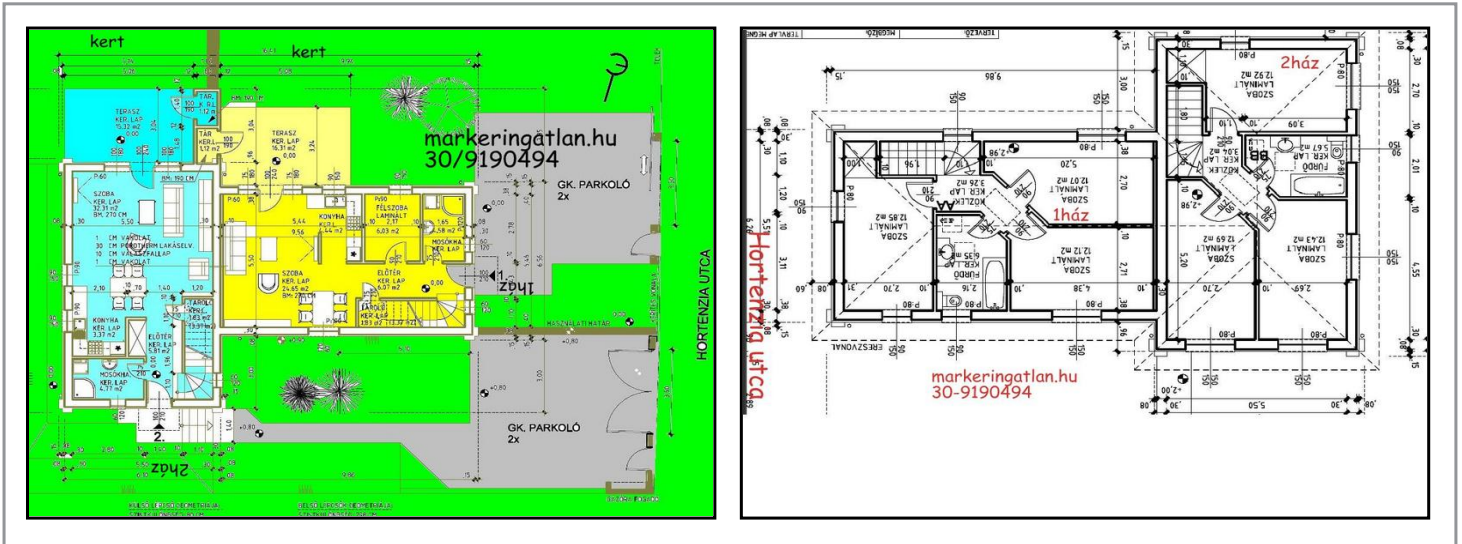

JELLEG	Újépítésű ikerház			
ALAPADATOK	Szobaszám:	4 + 1 fél	Garázs / gépkocsi beálló:	Nincs
	Komfort fokozat:	Összkomfortos	Telekterület:	430 nm
	Fűtési mód:	Cirko	Tájolás:	.
	Belmagasság:	0 m	Panoráma:	Van
PROJECT ADATOK	Beruházó:		Átadás várható ideje:	
	Finanszírozó bank:		Építési ütem / épület:	
	Hitelüggyintéző neve:		Lakástípus:	

FIZETÉSI ÜTEMEZÉS	
MEGJEGYZÉS	Budaörs KEDVELT részén a Odvashegynél ÚJ IKERHÁZ SZUPER ÁRON ELADÓ!!!!!! 2012 nyár végi költözéssel, mediterán stílusjegyekkel, sok-sok lehetőséggel, panorámával, közel 430nm saját kerttel!!!!!!!!!!!!
	Földszinten: Nappali + konyha + étkező kertkapcsolatos terasszal 16,3m2-es D-NY.) vendégszoba fürdő tároló+ saját kerttel (kb. 430 m2).

belső azonosító: -